


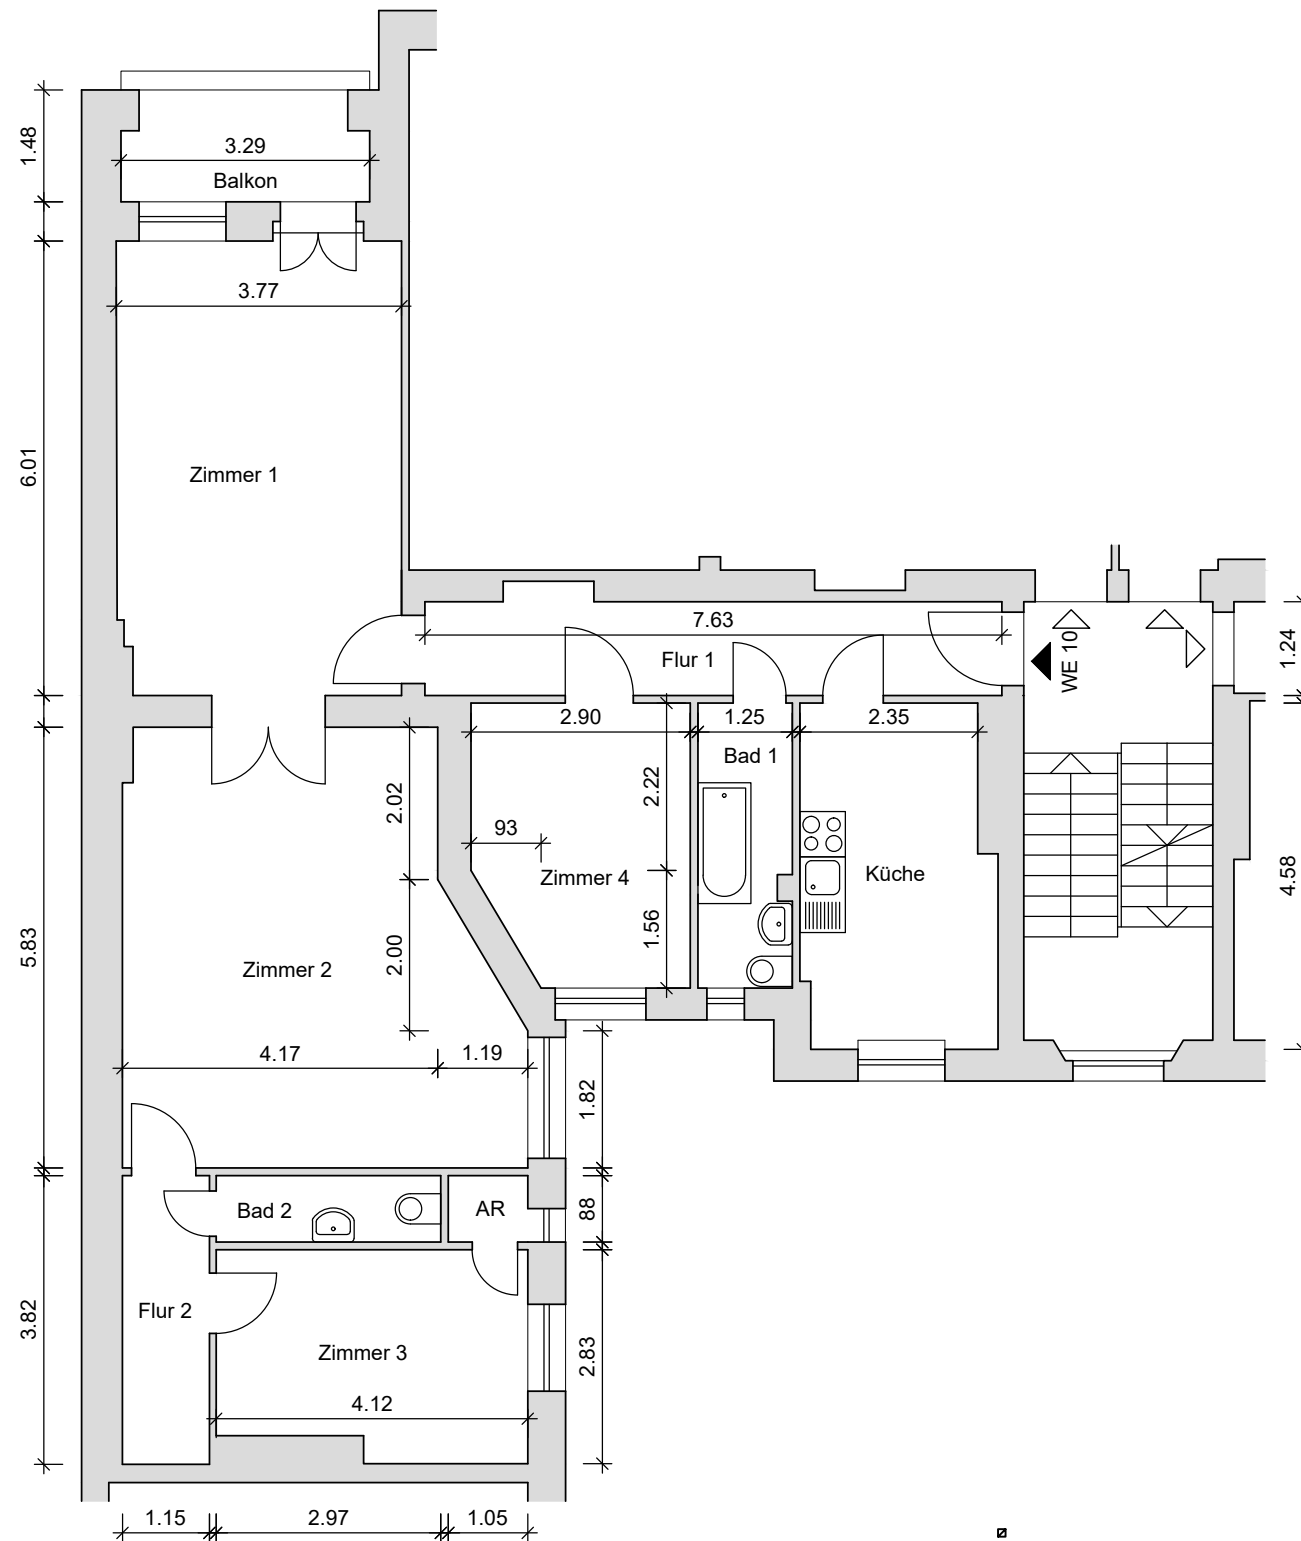

# Weitlingstraße 44

10317 Berlin

Vorderhaus 3.OG li

Wohnung 10

0cm 300cm 500cm

Maßstabsleiste

Alle Maße sind ohne Aufmaß aus den Aufteilungsplänen ermittelt und können vom tatsächlichen Bestand abweichen.

Format: DIN A4

*Handwritten signature*



Nordpfeil



Berlin, den 01.04.2025